



# PLANZEICHNUNG

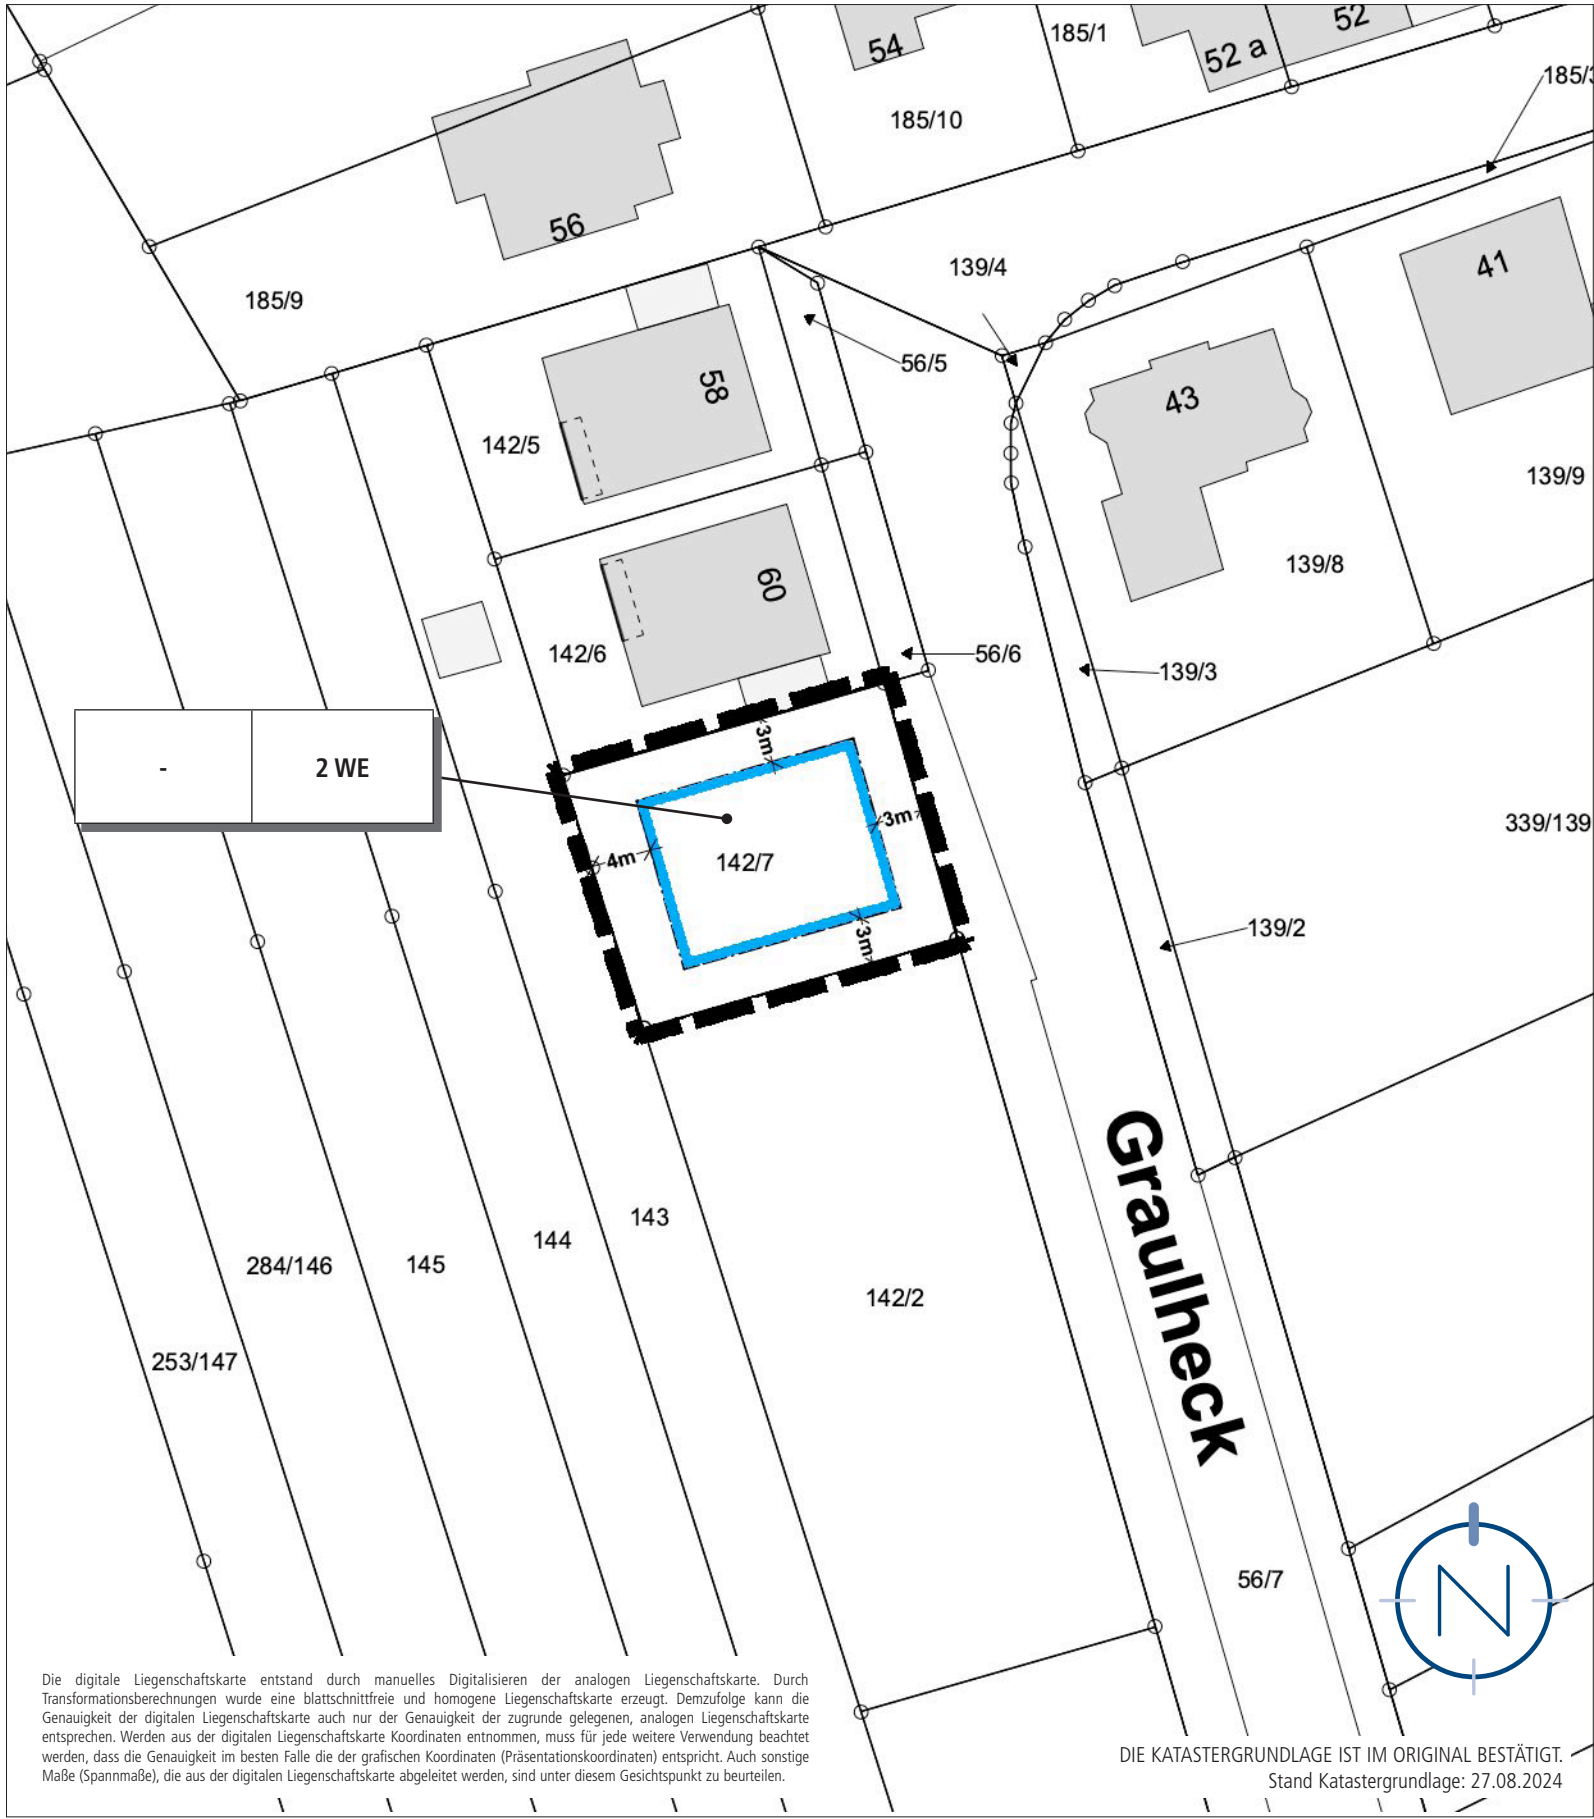

## PLANZEICHENERLÄUTERUNG

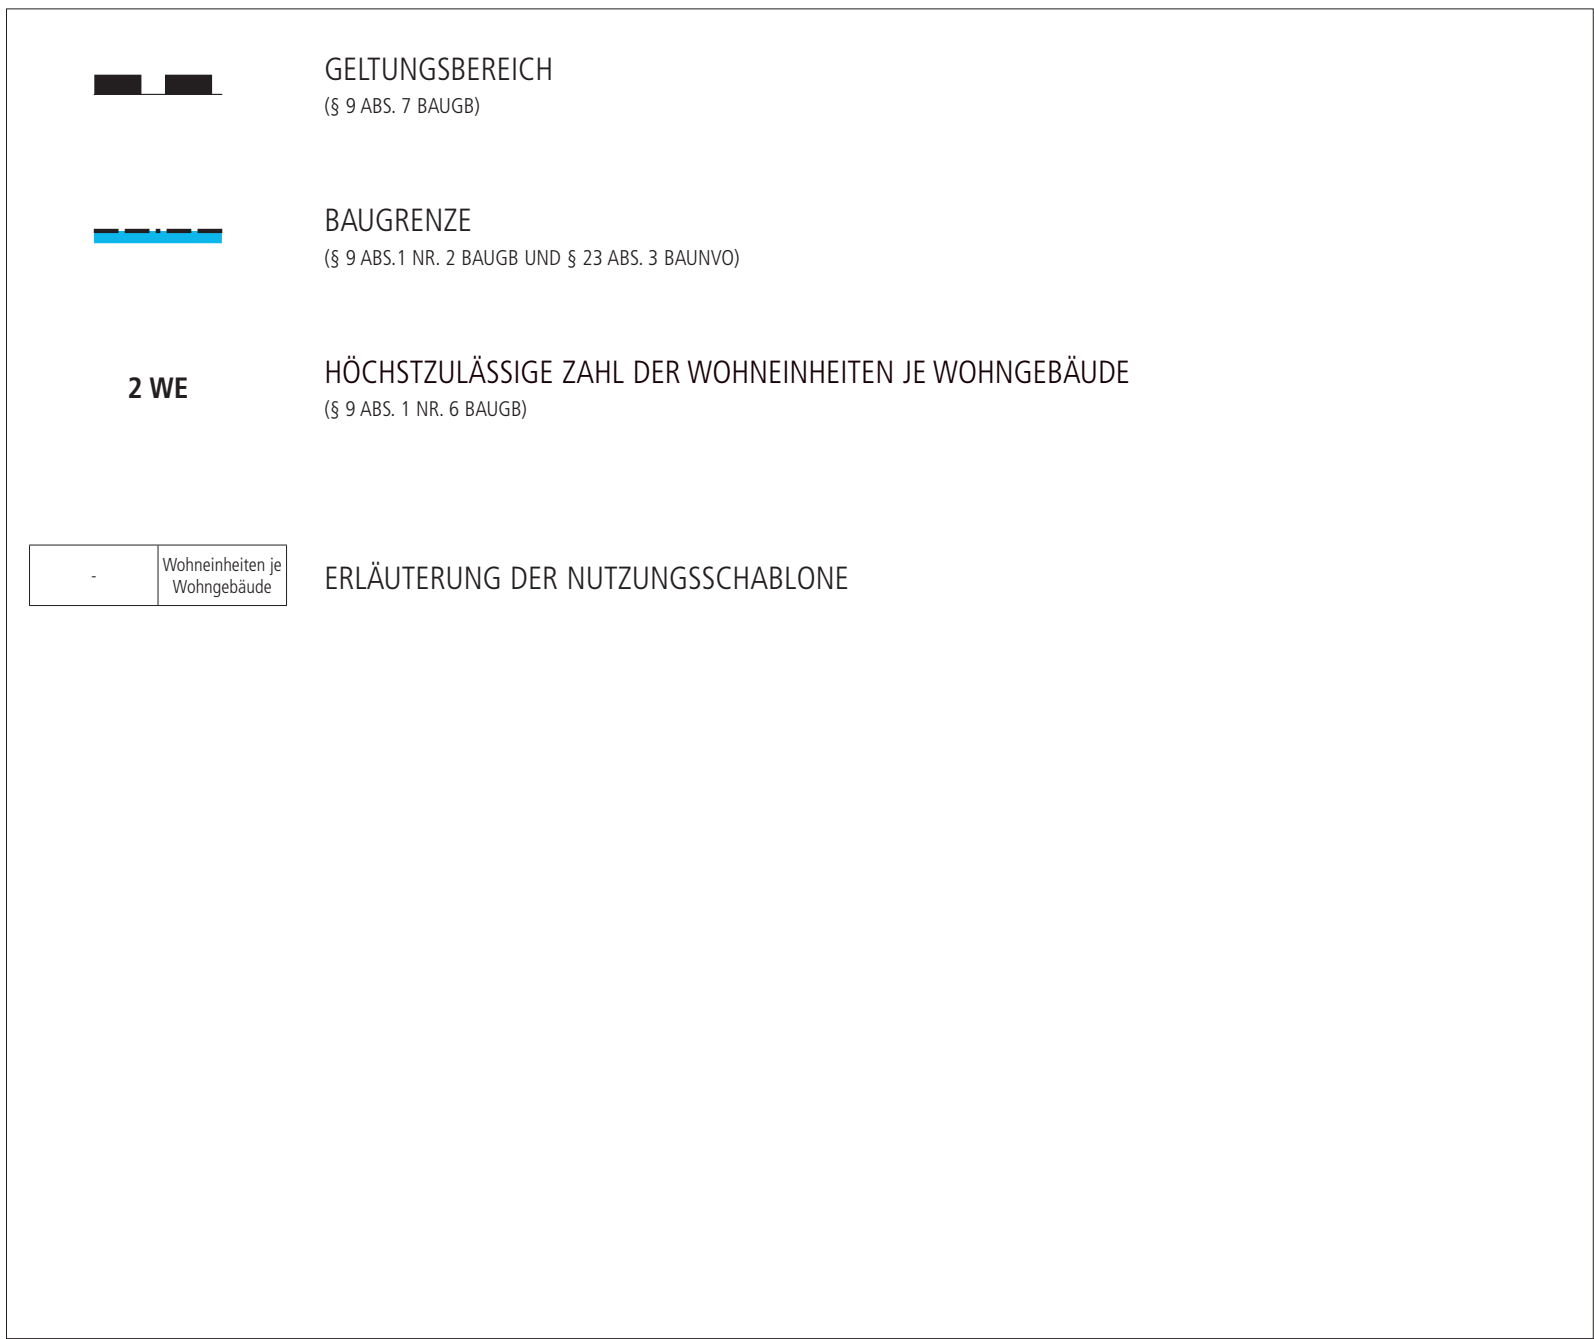

## GESETZLICHE GRUNDLAGEN


- Für die Verfahrensdurchführung und die Festsetzungen der Satzung gelten u. a. folgende Gesetze und Verordnungen in den jeweils gültigen Fassungen:
- Baugesetzbuch in der Fassung der Bekanntmachung vom 03. November 2017 (BGBl. I S. 3634), zuletzt geändert durch Artikel 3 des Gesetzes vom 20. Dezember 2023 (BGBl. 2023 I Nr. 394).
  - Verordnung über die bauliche Nutzung der Grundstücke (Bau-nutzungsverordnung - BauNVO) in der Fassung der Bekanntmachung vom 21. November 2017 (BGBl. I S. 3786), zuletzt geändert durch Artikel 2 des Gesetzes vom 03. Juli 2023 (BGBl. 2023 I Nr. 176).
  - Verordnung über die Ausarbeitung der Bauleitpläne und die Darstellung des Planinhalts (PlanZV) vom 18.12.1990 (BGBl. 1991 I S. 58), zuletzt geändert durch Artikel 3 des Gesetzes vom 14. Juni 2021 (BGBl. I S. 1802).
  - Gesetz über Naturschutz und Landschaftspflege (Bundesnaturschutzgesetz - BNatSchG) vom 29. Juli 2009 (BGBl. I S. 2542), zuletzt geändert durch Artikel 5 des Gesetzes vom 03. Juli 2024 (BGBl. I S. 225).
  - Gesetz zur Ordnung des Wasserhaushalts (Wasserhaushaltsgesetz - WHG) vom 31. Juli 2009 (BGBl. I S. 2585), zuletzt geändert durch Artikel 7 des Gesetzes vom 22. Dezember 2023 (BGBl. 2023 I Nr. 409).
  - Saarländische Landesbauordnung (LBO) (Art. 1 des Gesetzes Nr. 1544) vom 18. Februar 2004, zuletzt geändert durch Artikel 1 des Gesetzes vom 12. Dezember 2023 (Amtsbl. I S. 212).
  - § 12 des Kommunal Selbstverwaltungsgesetzes (KSVG) des Saarlandes in der Fassung der Bekanntmachung vom 27. Juni 1997 (Amtsbl. S. 682), zuletzt geändert durch Artikel 5a des Gesetzes vom 22. März 2024 (Amtsbl. I S. 101).
  - Gesetz zum Schutz der Natur und Heimat im Saarland - Saarländisches Naturschutzgesetz - (SNG) - vom 05. April 2006 (Amtsbl. 2006 S. 726), zuletzt geändert durch Artikel 162 des Gesetzes vom 08. Dezember 2021 (Amtsbl. I S. 2629).
  - Saarländisches Denkmalschutzgesetz (SDschG) (Art. 3 des Gesetzes Nr. 1946 zur Neuordnung des saarländischen Denkmalschutzes und der saarländischen Denkmalpflege) vom 13. Juni 2018 (Amtsbl. 2018, S. 358), zuletzt geändert durch Artikel 260 des Gesetzes vom 08. Dezember 2021 (Amtsbl. I S. 2629).
  - Saarländisches Wassergesetz (SWG) vom 28. Juni 1960 in der Fassung der Bekanntmachung vom 30. Juli 2004 (Amtsbl. I S. 1994), zuletzt geändert durch Artikel 173 des Gesetzes vom 08. Dezember 2021 (Amtsbl. I S. 2629).
  - Saarländisches Gesetz zur Ausführung des Bundes-Bodenschutzgesetzes (Saarländisches Bodenschutzgesetz - SBodSchG) vom 20. März 2002 (Amtsbl. 2002 S. 990), zuletzt geändert durch das Gesetz vom 21. November 2007 (Amtsbl. S. 2393).

## VERFAHRENSVERMERKE

- Der Gemeinderat hat am \_\_\_\_ die Einleitung des Verfahrens zur Aufstellung der Satzung „Wohnbebauung Ende Graulheck“ beschlossen (§ 2 Abs. 1 BauGB).
  - Der Beschluss, diese Satzung aufzustellen, wurde am \_\_\_\_ ortsüblich bekanntgemacht (§ 2 Abs. 1 BauGB).
- Schiffweiler, den \_\_\_\_
- Der Bürgermeister
- Die Satzung wird gem. § 13 BauGB im vereinfachten Verfahren aufgestellt. Gem. § 13 Abs. 3 BauGB wird eine Umweltprüfung nach § 2 Abs. 4 BauGB nicht durchgeführt. Im Rahmen der Aufstellung der Satzung finden die Vorschriften über die Öffentlichkeits- und Behördenbeteiligung nach § 13 Abs. 2 Satz 1 Nr. 2 und 3 sowie Satz 2 Anwendung.
  - Der Gemeinderat hat in seiner Sitzung am \_\_\_\_ den Entwurf gebilligt und die Veröffentlichung der Satzung im Internet, inklusive einer Auslegung beschlossen (§ 13 BauGB i.V.m. § 3 Abs. 2 BauGB).
  - Der Entwurf der Satzung, bestehend aus der Planzeichnung (Teil A) und dem Textteil (Teil B) sowie der Begründung, wurde in der Zeit vom \_\_\_\_ bis einschließlich \_\_\_\_ im Internet veröffentlicht und zur Ansicht und zum Herunterladen bereitgehalten (§ 13 BauGB i.V.m. § 3 Abs. 2 BauGB). Zusätzlich fand eine öffentliche Auslegung statt.
  - Ort und Dauer der Veröffentlichung im Internet und der Auslegung wurden mit dem Hinweis, dass Stellungnahmen während der Veröffentlichungsfrist von jedermann elektronisch per Mail, oder bei Bedarf schriftlich oder zur Niederschrift abgegeben werden können und dass nicht fristgerecht abgegebene Stellungnahmen bei der Beschlussfassung über die Satzung unberücksichtigt bleiben können, am \_\_\_\_ ortsüblich bekannt gemacht (§ 13 BauGB i.V.m. § 3 Abs. 2 BauGB).
  - Die Behörden und sonstigen Träger öffentlicher Belange sowie die Nachbargemeinden wurden mit Schreiben vom \_\_\_\_ von der Veröffentlichung im Internet / Auslegung elektronisch benachrichtigt (§ 13 BauGB i.V.m. § 3 Abs. 2 BauGB und § 4 Abs. 2 BauGB und § 2 Abs. 2 BauGB). Ihnen wurde eine Frist bis zum \_\_\_\_ zur Stellungnahme eingeräumt.
  - Während der elektronischen Beteiligung, Veröffentlichung im Internet / Auslegung gingen seitens der Öffentlichkeit, der Behörden und der sonstigen Träger öffentlicher Belange sowie der Nachbargemeinden Anregungen und Stellungnahmen ein. Die Abwägung der vorgebrachten Bedenken und Anregungen erfolgte durch den Gemeinderat am \_\_\_\_\_. Das Ergebnis wurde denjenigen, die Anregungen und Stellungnahmen vorgebracht haben, mitgeteilt (§ 3 Abs. 2 Satz 6 BauGB).
  - Der Gemeinderat hat am \_\_\_\_ die Satzung „Wohnbebauung Ende Graulheck“ als Satzung beschlossen (§ 10 Abs. 1 BauGB). Die Satzung besteht aus der Planzeichnung (Teil A) und dem Textteil (Teil B) sowie der Begründung.
  - Die Satzung „Wohnbebauung Ende Graulheck“ wird hiermit als Satzung ausgefertigt.
- Schiffweiler, den \_\_\_\_
- Der Bürgermeister
- Der Satzungsbeschluss wurde am \_\_\_\_ ortsüblich bekannt gemacht (§ 10 Abs. 3 BauGB). In dieser Bekanntmachung ist auf die Möglichkeit der Einsichtnahme, die Voraussetzungen für die Geltendmachung der Verletzung von Vorschriften sowie auf die Rechtsfolgen der §§ 214, 215 BauGB, ferner auf Fälligkeit und Erlöschen der Entschädigungsansprüche gem. § 44 Abs. 3 Satz 1 und 2 sowie Abs. 4 BauGB und auf die Rechtsfolgen des § 12 Abs. 6 KSVG hingewiesen worden.
- Mit dieser Bekanntmachung tritt die Satzung, bestehend aus der Planzeichnung (Teil A) und dem Textteil (Teil B) sowie der Begründung, in Kraft (§ 10 Abs. 3 BauGB).

## Teil A: Wohnbebauung Ende Graulheck

Satzung gem. § 34 Abs. 4 Nr. 3 BauGB  
in der Gemeinde Schiffweiler, Ortsteil Heiligenwald

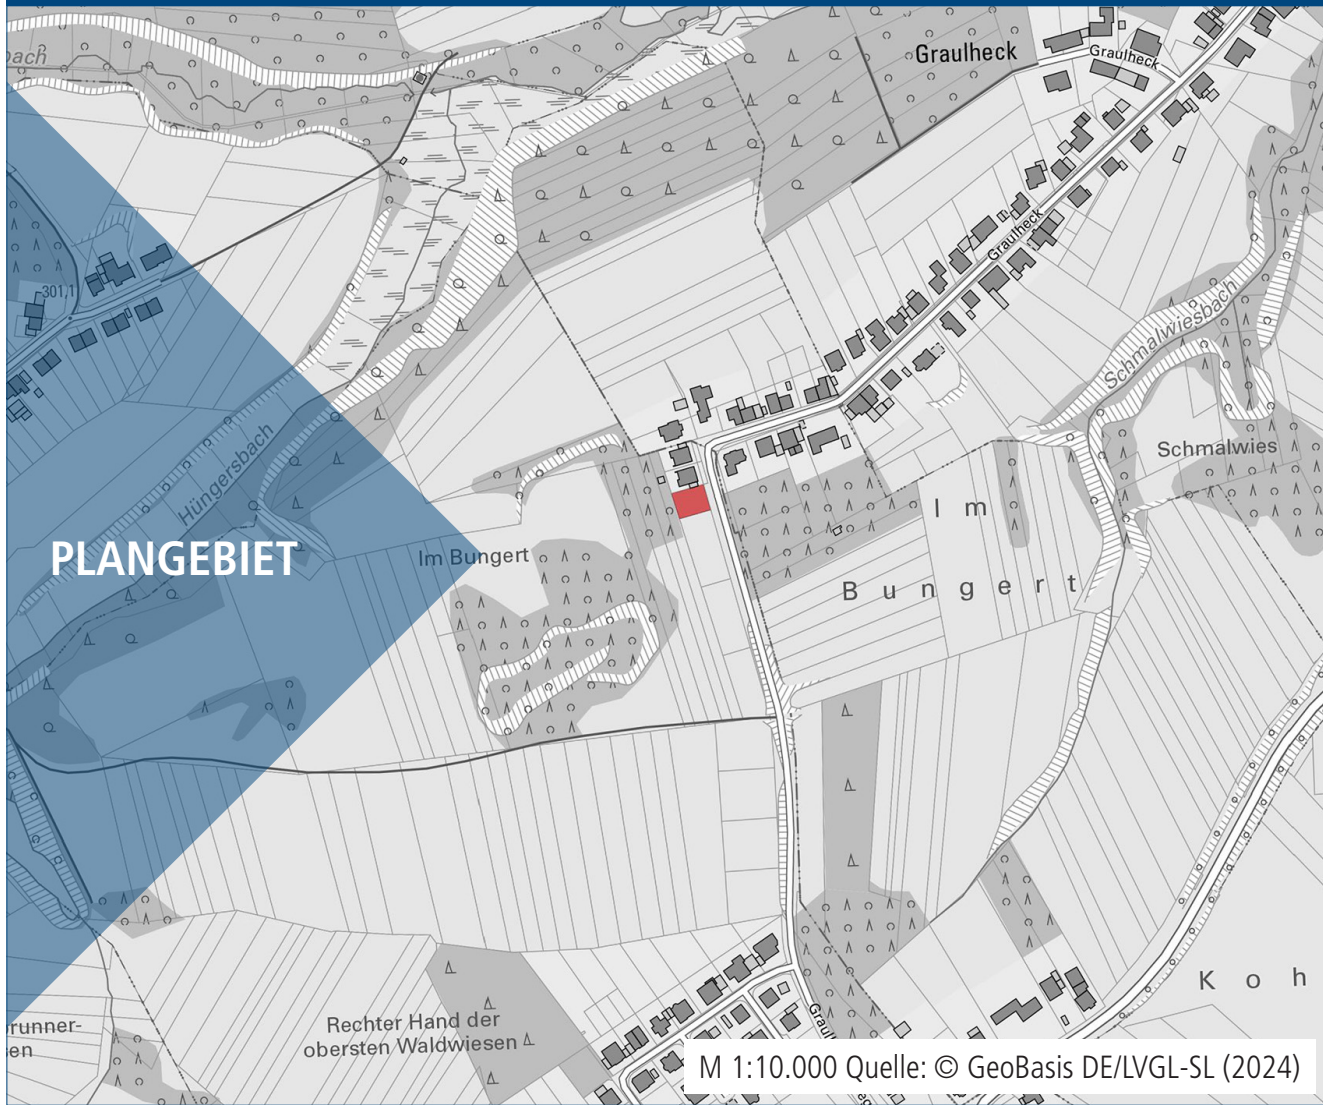

Bearbeitet im Auftrag der  
Gemeinde Schiffweiler  
Rathausstraße 7 – 11,  
66578 Schiffweiler

Stand der Planung: 22.11.2024  
**ENTWURF**

Maßstab 1:500 im Original  
Verkleinerung ohne Maßstab

0 5 25 50

Gesellschaft für Städtebau und  
Kommunikation mbH

Kirchenstraße 12 · 66557 Illingen  
Tel: 0 68 25 - 4 04 10 70  
email: info@kernplan.de

Geschäftsführer:  
Dipl.-Ing. Hugo Kern  
Dipl.-Ing. Sarah End

**KERN  
PLAN**